

Plan Mikrolage: Frankfurt am Main – Europaviertel West

Infrastruktur



Frankfurt am Main – Europaviertel West: die Masterplanung.






Helenenhöfe



Boulevard West

Baufeld	Geplante Ausweisung	Grundstücksgröße ca. [m ²]	Geplante BGF [m ²]	Erschlossen und B-Plan rechtskräftig	Erschlossen ab Q IV/2010 Planreife vorhanden	Erschlossen ab Q IV/2014 Planreife vorhanden
1a	WA	7.139	10.293		■■■■■	
1b	WA	12.645	27.954		■■■■■	
1c+d	WA	6.475	10.422		■■■■■	
1f-1/2	WA	10.514	15.347		■■■■■	
1g-1/2	WA	18.946	28.513		■■■■■	
1h-1/2	WA	16.652	32.166		■■■■■	
3a	MK	3.948	18.101			■■■■■
3b	MK	3.098	10.203			■■■■■
3c	MK	2.569	9.279			■■■■■
3d	MK	4.722	18.997			■■■■■
3e	MK	805	1.256			■■■■■
4a	MK	6.521	18.101			■■■■■
4b	Mi	4.899	11.804			■■■■■
4c	Mi	5.634	11.875			■■■■■
4d	MK	9.096	24.800			■■■■■
22+23	MK	5.042	35.144		■■■■■	
26	MK	12.785	42.420	■■■■■		
27	MK	6.690	26.246		■■■■■	
28	MK	4.478	18.780		■■■■■	
42b	MK	7.179	26.822		■■■■■	
42c	MK	10.339	57.644		■■■■■	
43	MK	6.744	39.799		■■■■■	
44	MK	6.030	23.572		■■■■■	

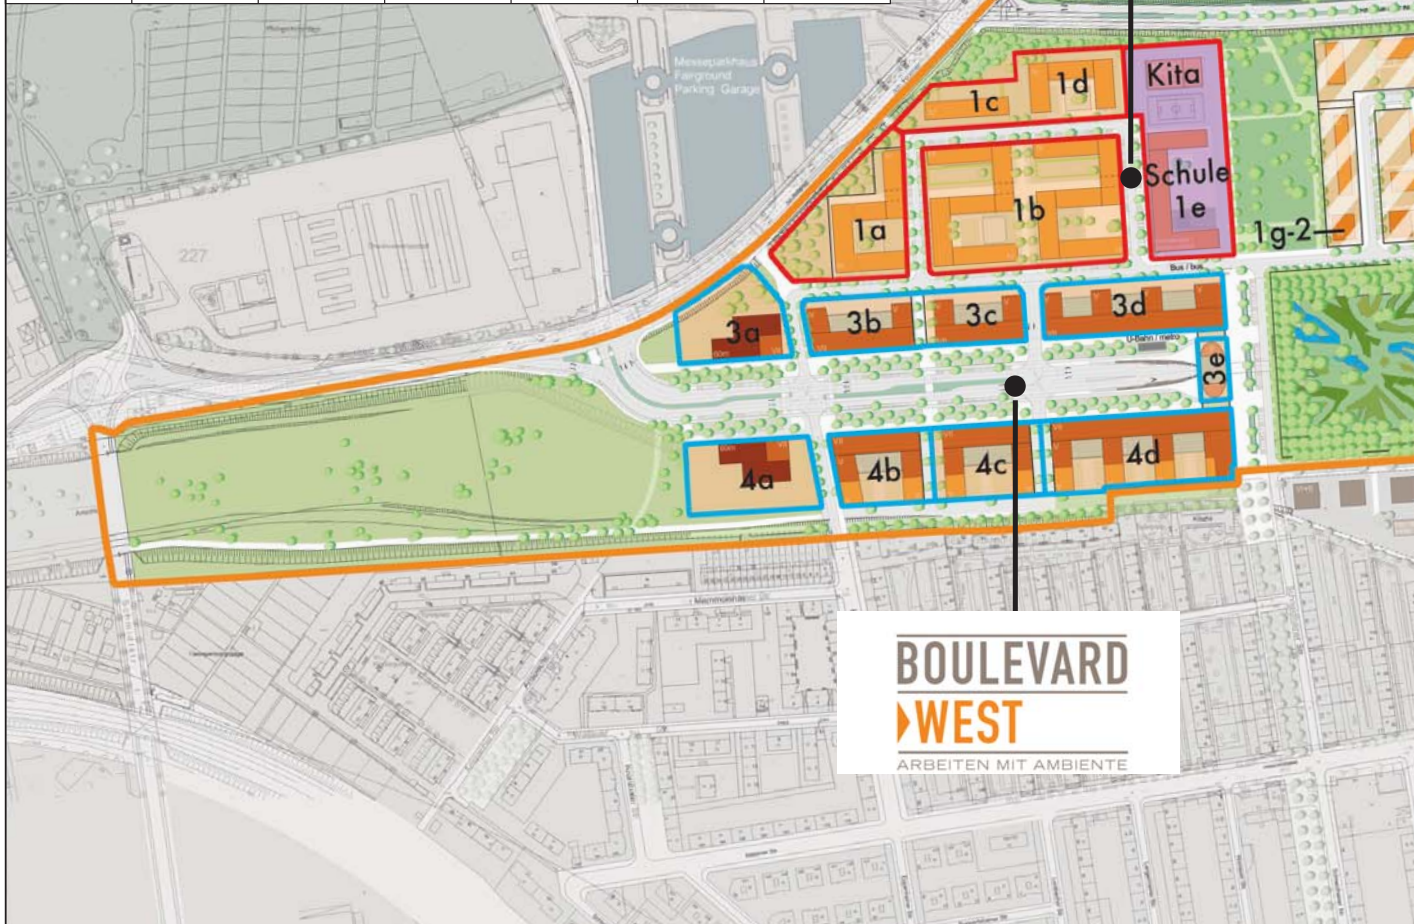

HELENEHÖFE
im Leben zuhause


BOULEVARD WEST
ARBEITEN MIT AMBIENTE



In den Stadtgärten



Boulevard Mitte

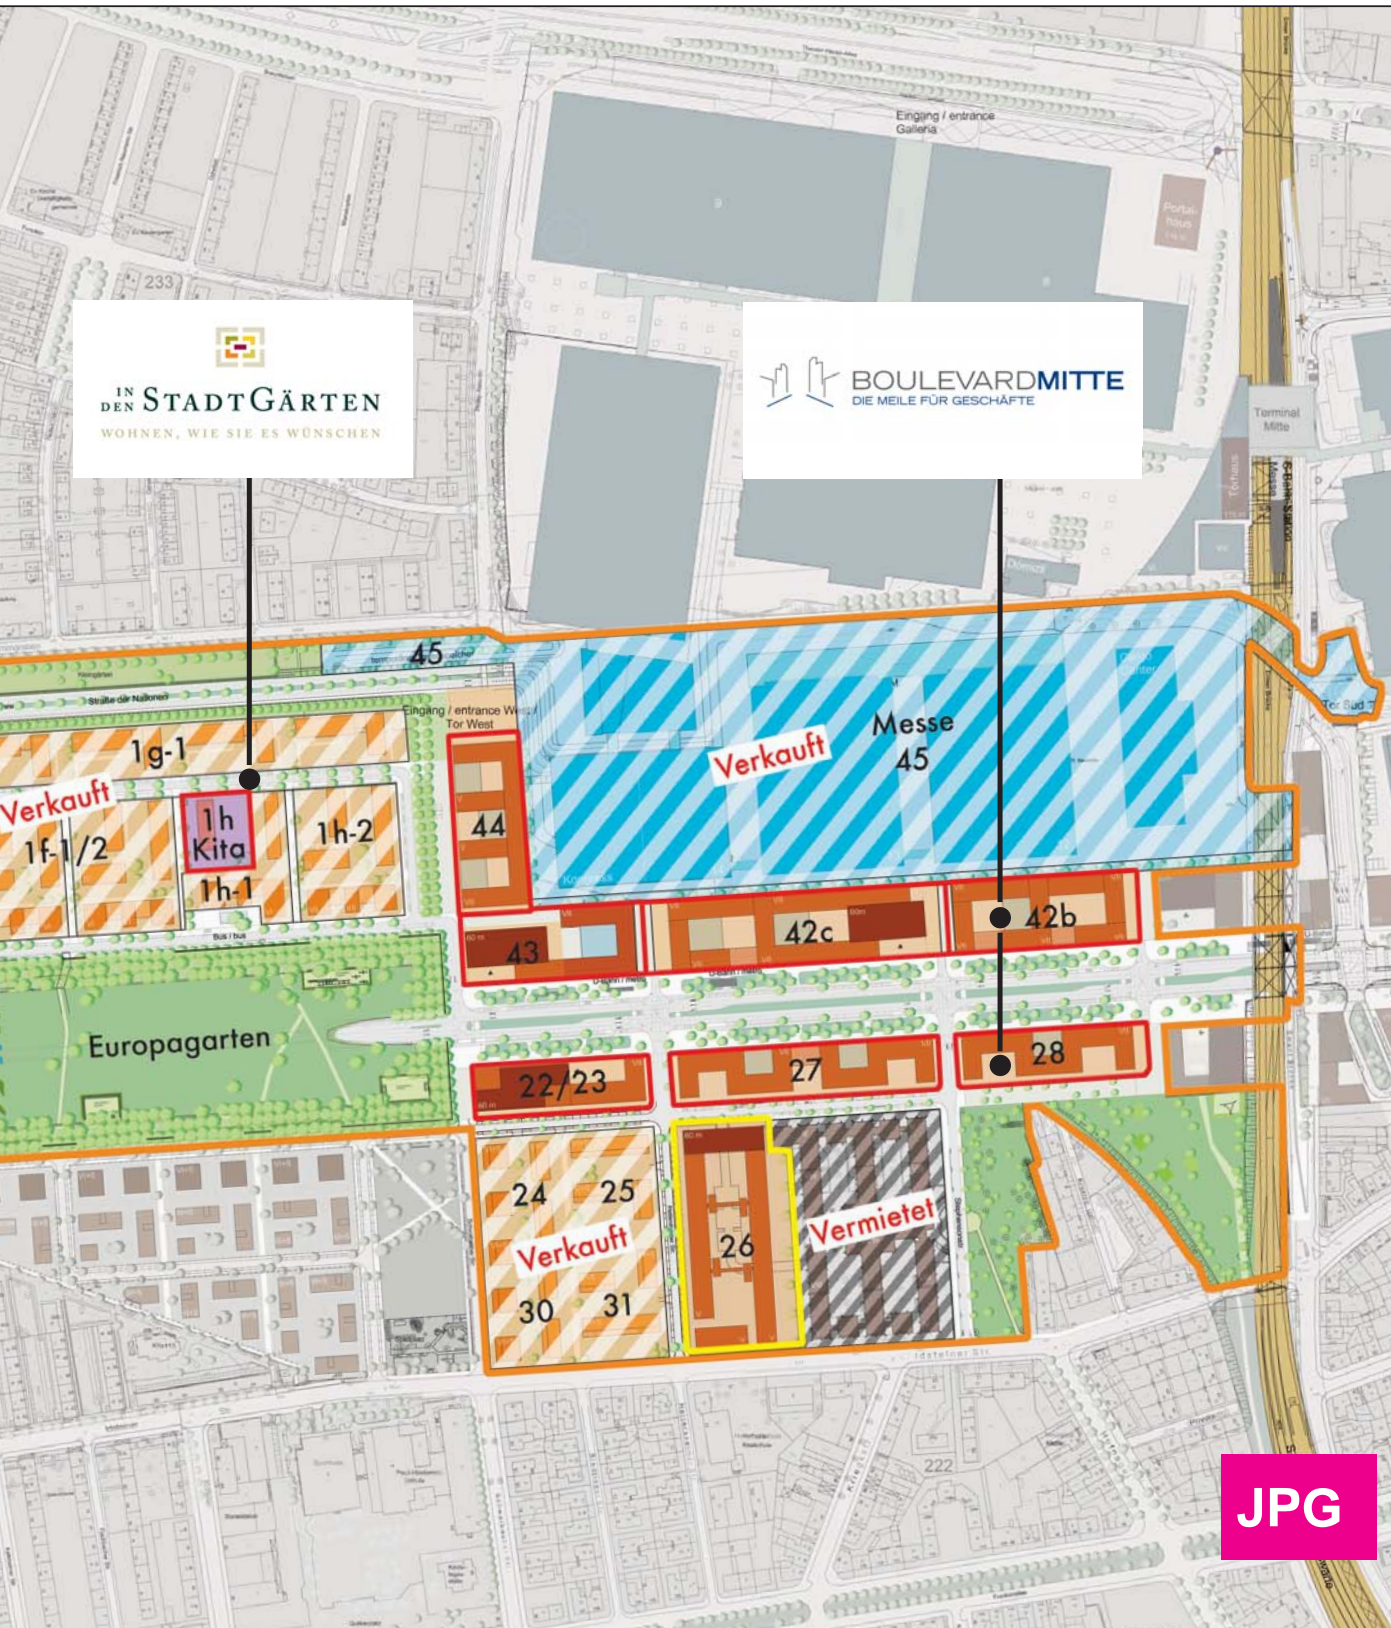


IN DEN STADTGÄRTEN
 WOHNEN, WIE SIE ES WÜNSCHEN

 **BOULEVARDMITTE**
 DIE MEILE FÜR GESCHÄFTE

JPG